Villa d'E STE

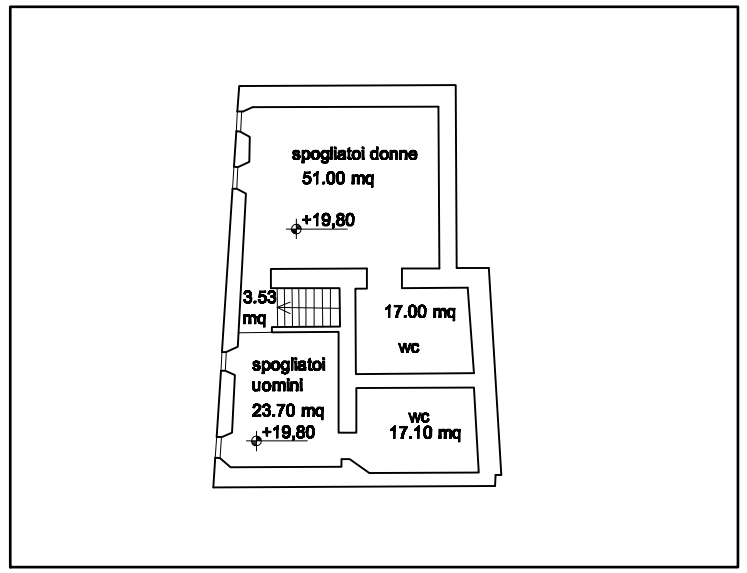

STRALCIO PIANTA QUOTA +19.80 1:300

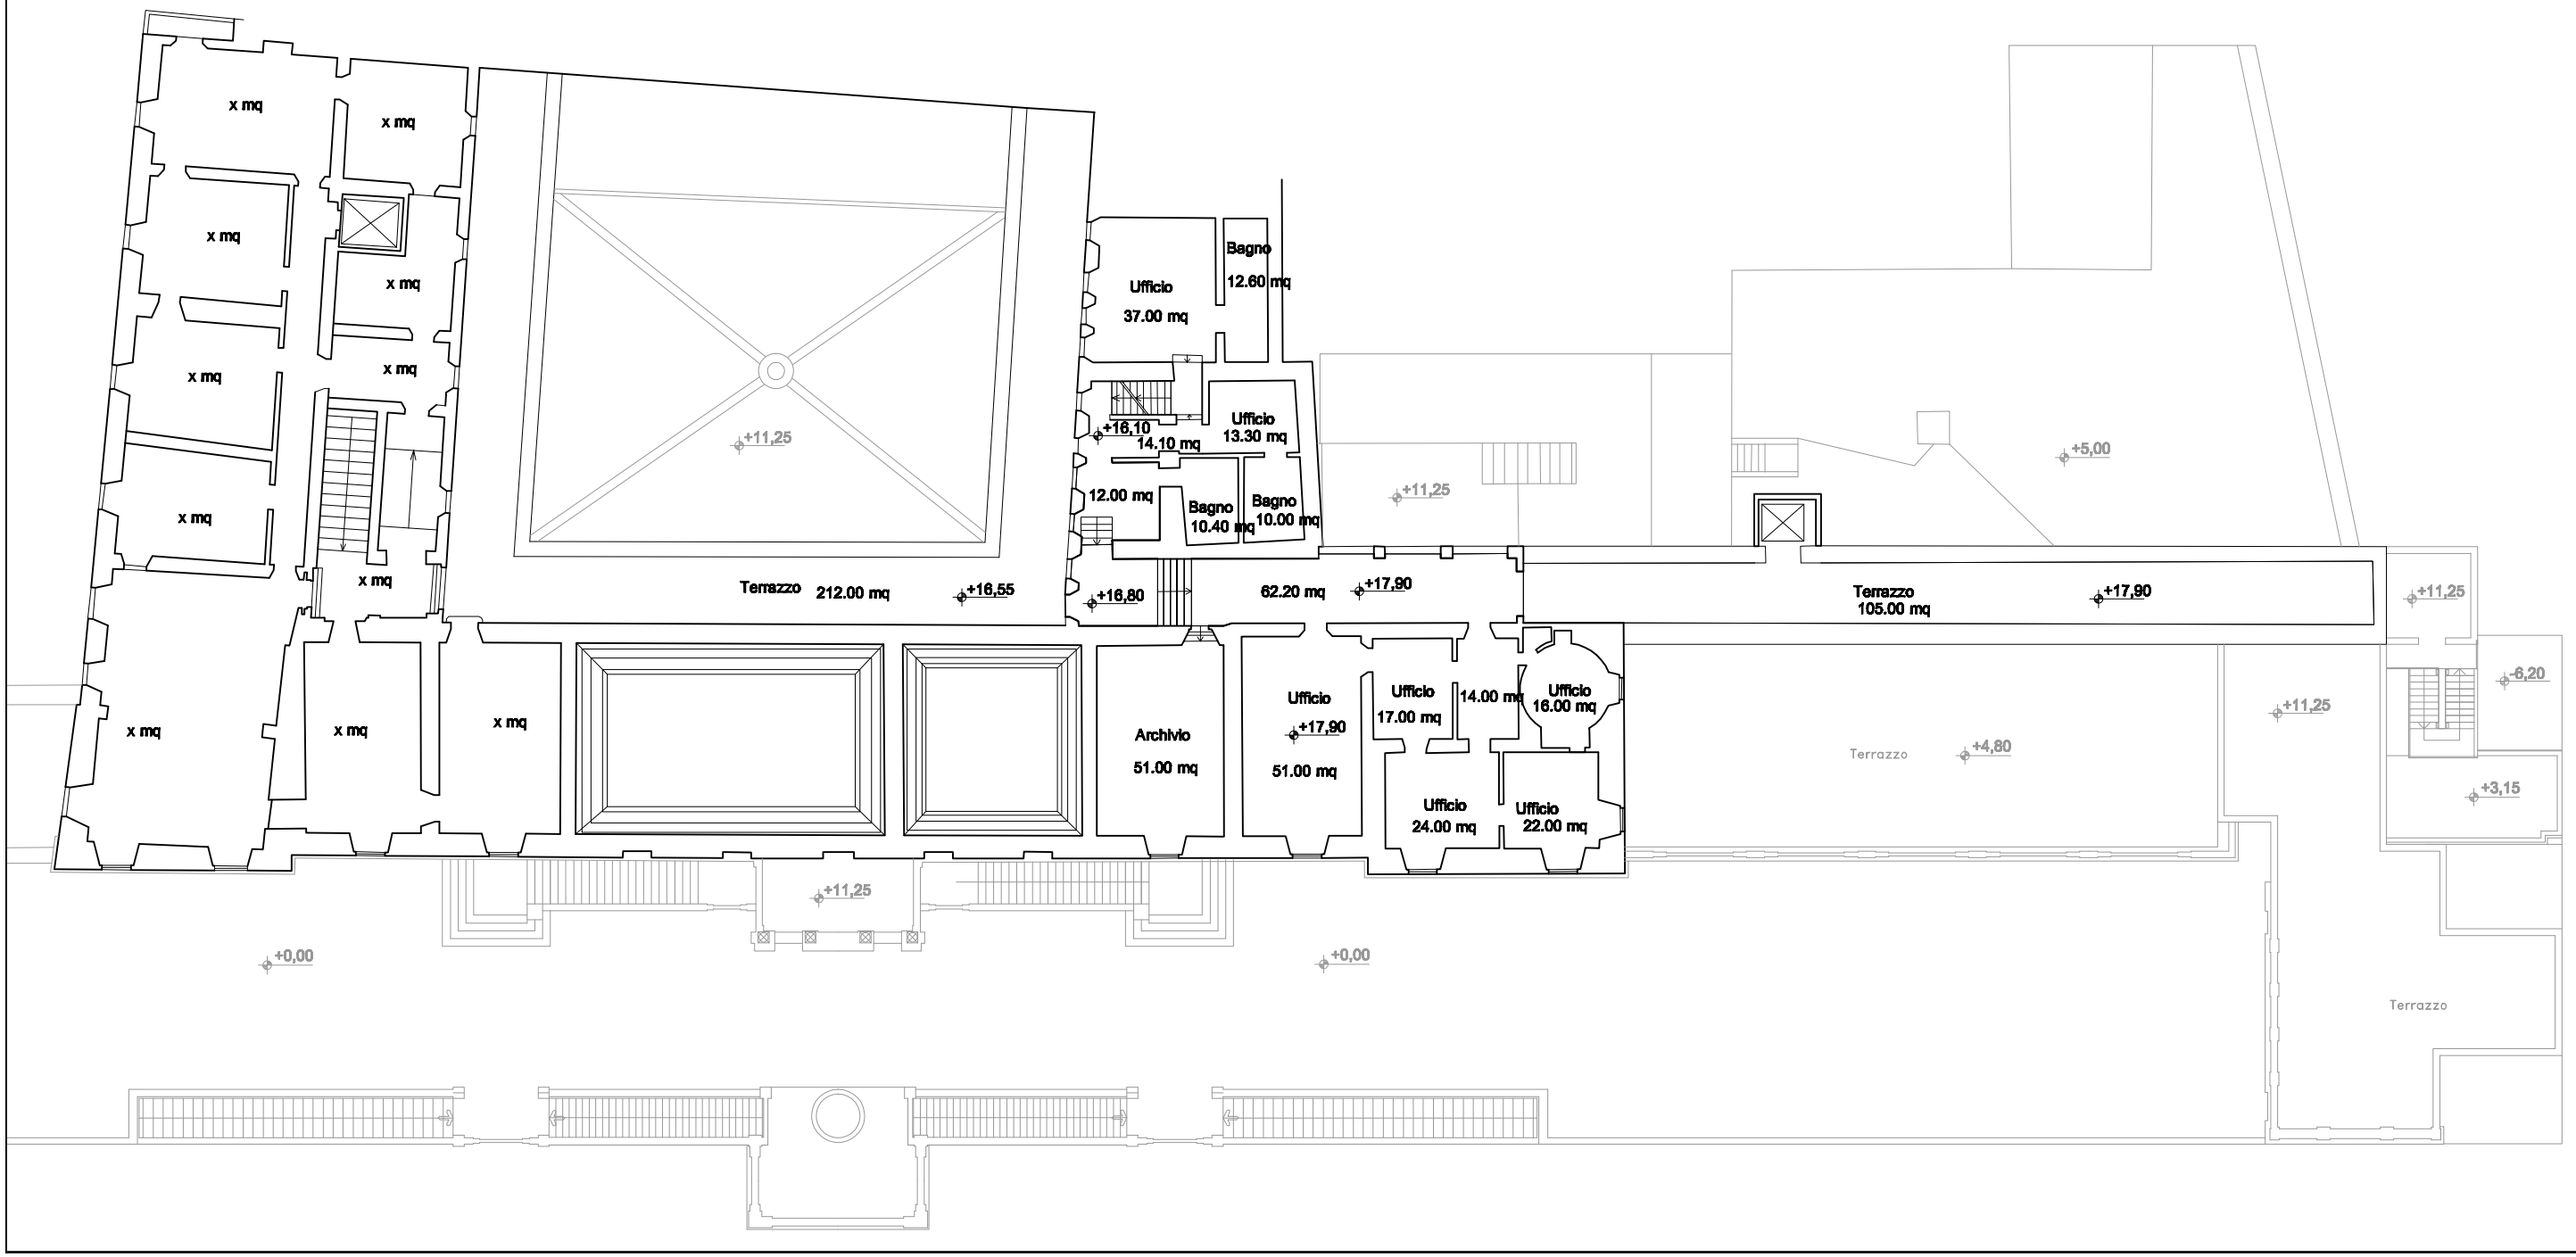

PIANTA QUOTA +17.90 1:300